


Zeichenerklärung	
	Bundesstraße
	Staatsstraße
	Kreisstraße
	B 2 Straßenname
	450 > Abschnittsnummer
	Netzknoten
	Landkreisgrenzen
	Gemeindegrenzen
	TK25 Blattschnitt
Planung	
	Baustrecke

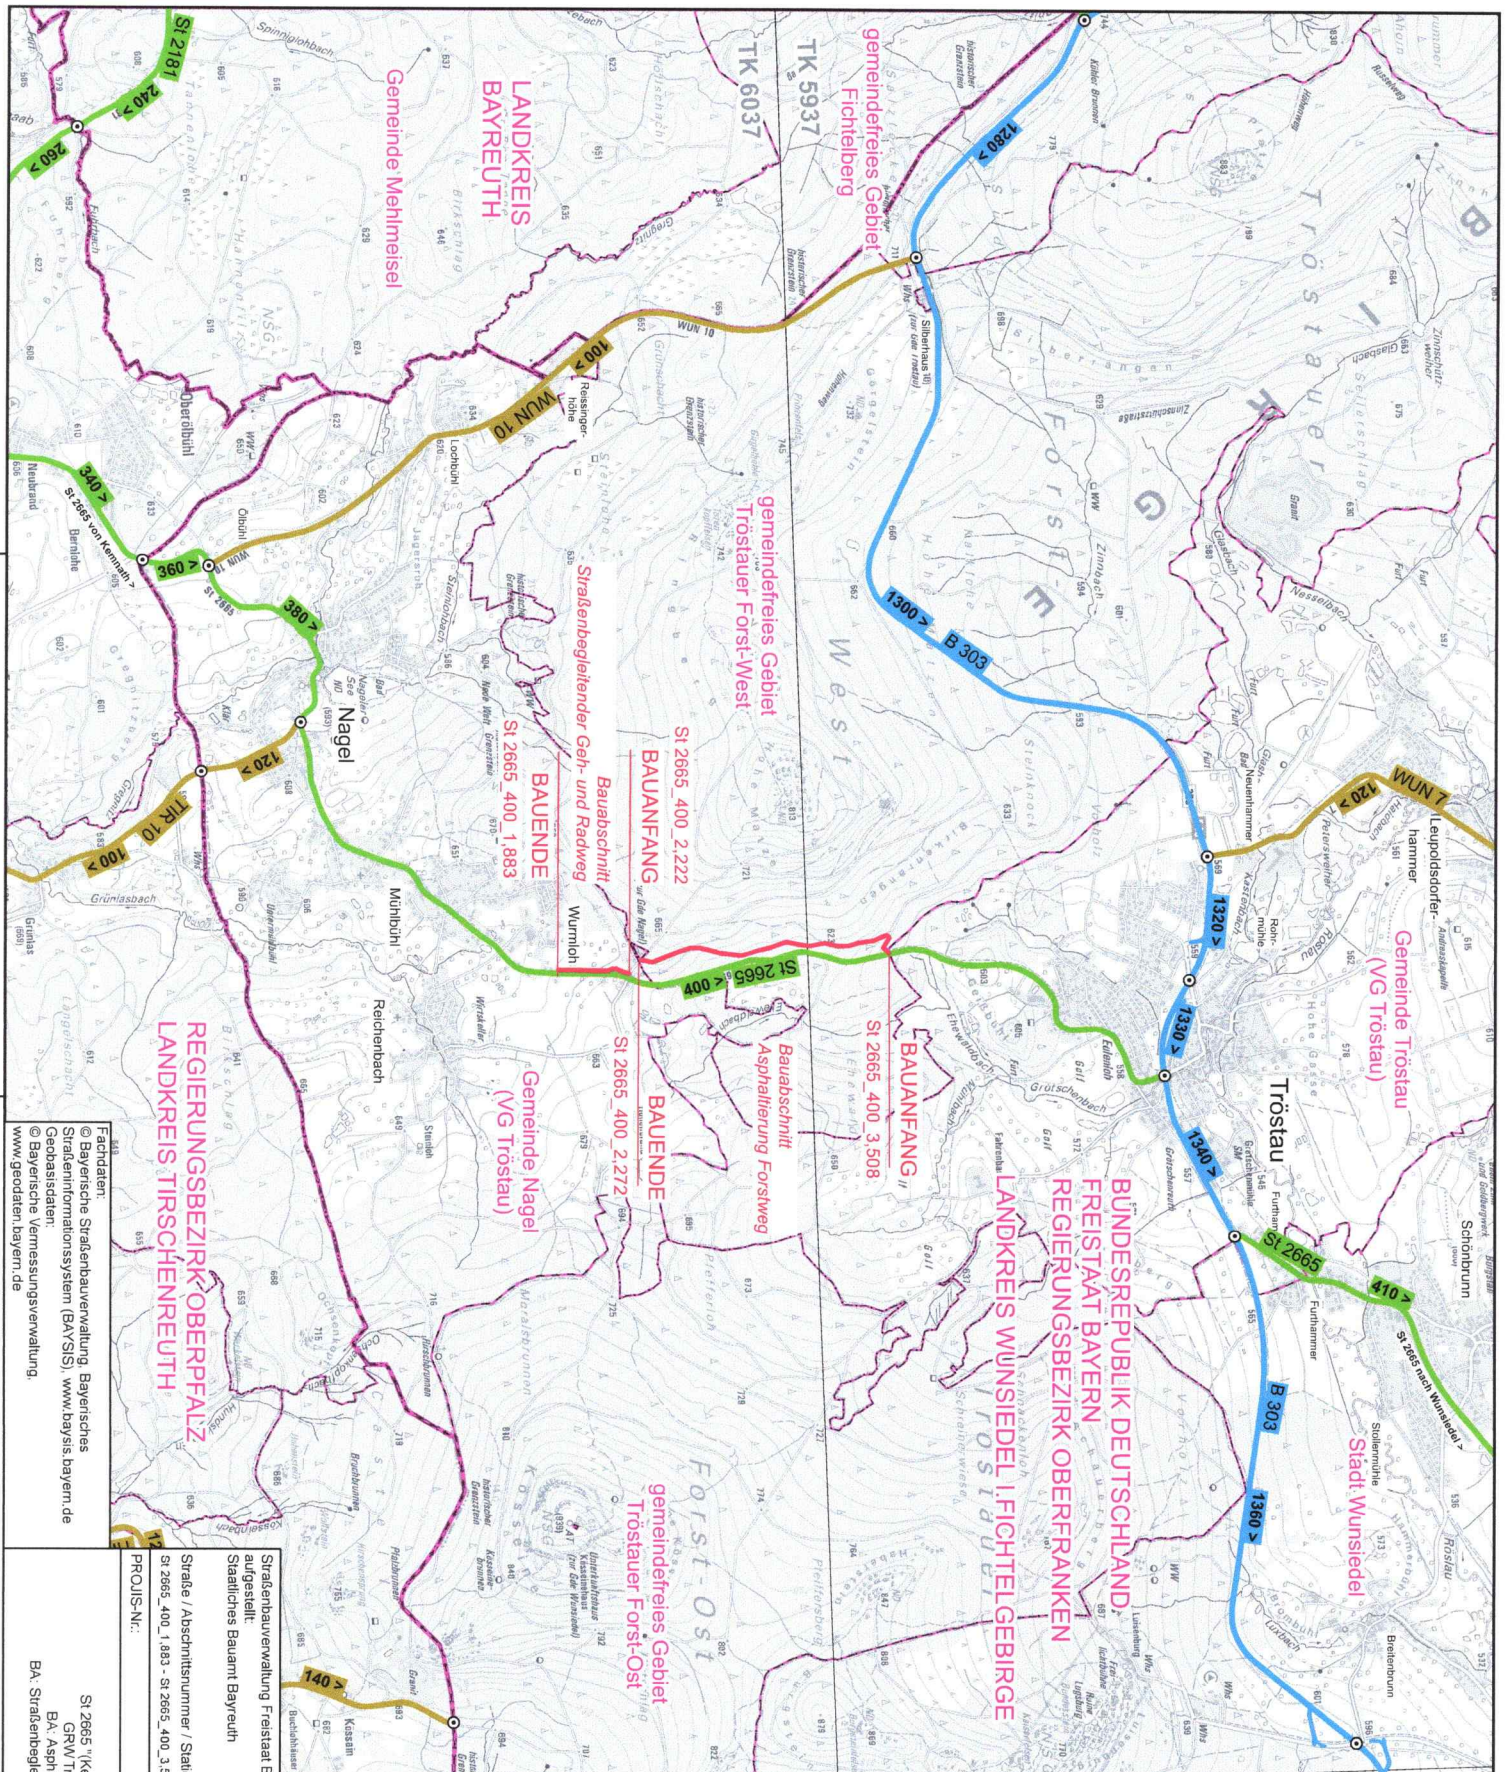

**REGIERUNGSBEZIRK OBERPALZ
LANDKREIS TIRSCHENREUTH**

Gemeinde Nagel (VG Tröstau)
Gemeinde Mehlmeisel
gemeindefreies Gebiet Tröstauer Forst-West
gemeindefreies Gebiet Fichtelberg
Tröstau (Gemeinde Tröstau (VG Tröstau))
Städt. Wunsiedel

Straße / Abschnittsnummer / Station	Unterlage: 2
Städtisches Bauamt Bayreuth	Übersichtsbauplan
	Ausschreibungsunterlagen
PROJ.-Nr.:	Maststab:
	1 : 25.000
	Datum:
	12.06.2023

Straßenbauverwaltung Freistaat Bayern
 aufgestellt:
 Staatliches Bauamt Bayreuth

Straße / Abschnittsnummer / Station
 St 2665_400_1.883 - St 2665_400_3.508

PROJ.-Nr.:

Datum:

12.06.2023

S 2665 "Kernath" - Wunsiedel"
 GRW Tröstau - Wurmloh
 BA: Asphaltierung Forstweg
 BA: Straßenbegleitender Geh- und Radweg

FACTDATEN
 © Bayerische Straßenbauverwaltung, Bayerisches
 Straßeninformationssystem (BAVSI), www.bavsi.bayern.de
 Geobasisdaten:
 © Bayerische Vermessungsverwaltung
 www.geodaten.bayern.de